




# NADMORSKA KASKADA

## ZAGOSPODAROWANIE TERENU

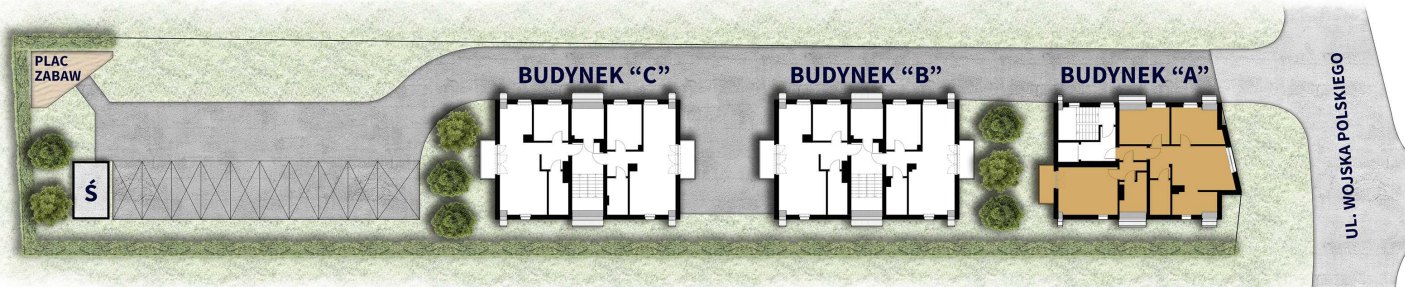

BUDYNEK	“A”
POZIOM	PODDASZE
NUMER MIESZKANIA	M4
POWIERZCHNIA UŻYTKOWA	84,51 m <sup>2</sup>



**Atrakcyjna lokalizacja** gwarantuje przyjemny spacer na malowniczy Stary Rynek oraz nad Zatokę Pucką znajdujących się niedaleko osiedla.



Mieszkania i apartamenty o zróżnicowanej powierzchni użytkowej **od 28,5 m<sup>2</sup> do 94,4 m<sup>2</sup>**.



Do wyboru mieszkanie **z tarasem i ogródkiem** czy też **z balkonem**, dodatkowo zapewnione miejsca postojowe nadziemnie lub w garażu.



**Zamknięty plac zabaw** wewnątrz osiedla zapewni świetną zabawę i bezpieczeństwo dzieci.

