




NADMORSKA KASKADA

ZAGOSPODAROWANIE TERENU

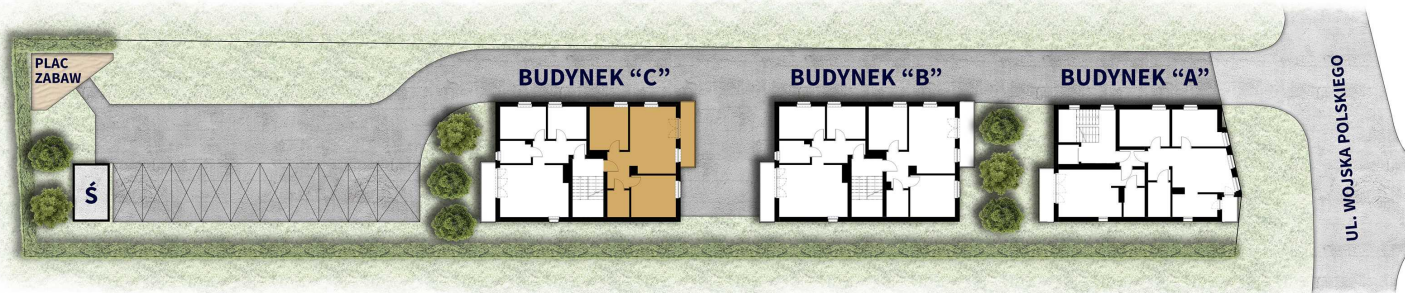

BUDYNEK	“C”
POZIOM	PIĘTRO 2
NUMER MIESZKANIA	M5
POWIERZCHNIA UŻYTKOWA	57,42 m ²



Atrakcyjna lokalizacja gwarantuje przyjemny spacer na malowniczy Stary Rynek oraz nad Zatokę Pucką znajdujących się niedaleko osiedla.



Mieszkania i apartamenty o zróżnicowanej powierzchni użytkowej **od 28,5 m² do 94,4 m²**.



Do wyboru mieszkanie **z tarasem i ogródkiem** czy też **z balkonem**, dodatkowo zapewnione miejsca postojowe nadziemnie lub w garażu.



Zamknięty plac zabaw wewnątrz osiedla zapewni świetną zabawę i bezpieczeństwo dzieci.

